

גרינברג & שניאור

השכרת דירת למגורים בע"מ

דגם

D

מפת :

- לוח השמאל/קומפוזיט
- מערכת סיוע
- ציוד חירום
- סף ירי
- חדר מטבח
- סיוע צגמקולטון
- פתח חירום
- שטח מאגזן חירום
- יד
- חבלי סיוע
- מראה בטיחה
- מיקום נמכ בטיחה
- מיקום כייס
- מיקום כמסדר
- קיר או פריגה
- שטח משותף
- גינה

קומה 8,7,6,5

שם העבודה

תביעה ריוף 68,70,72

ARCHITECT

מתכנן

גולדמן גבריאל אדריכל


רח' ישראל 58 ד"ר 34453 04-8388627

SCALE

קנה מידה

1:50

תאריך עיבוד : 16.04.14

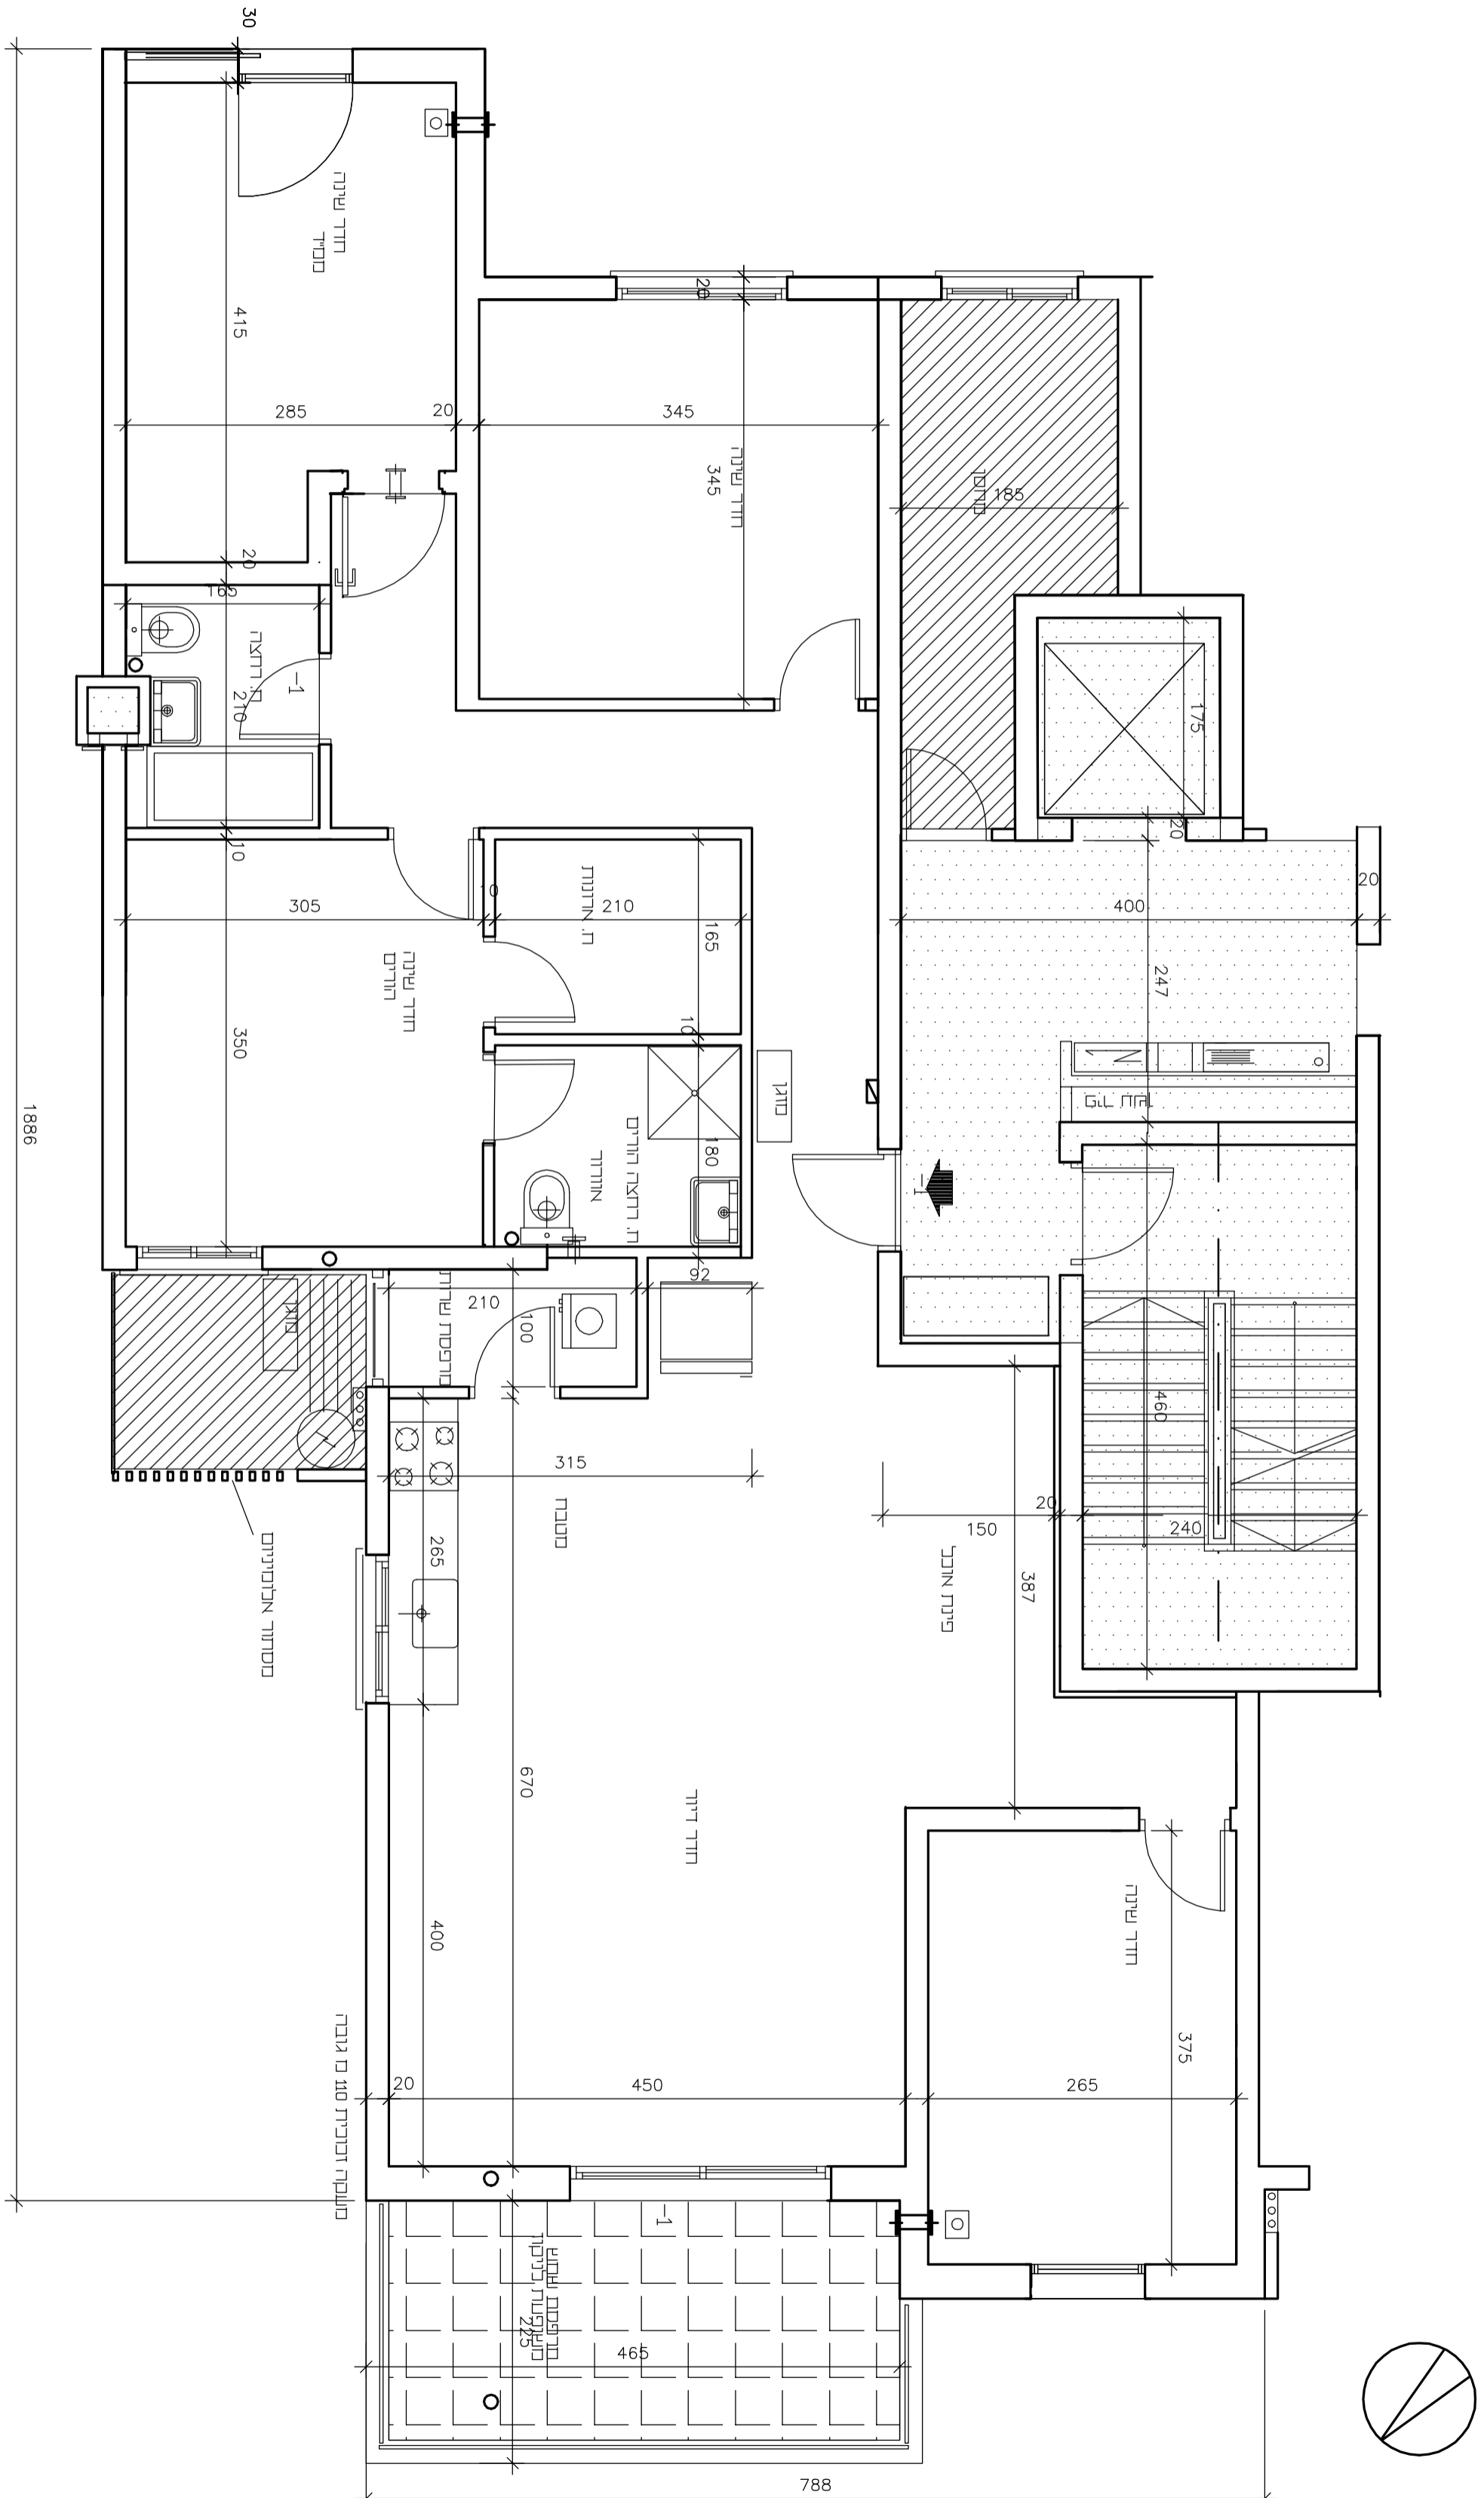

ליפני הידוע בניה וכל יתכנן שיעיידם והתאמת
ככל שידרש ע"י הרשויות המוסמכות/מחוקקים והיועצים השונים